





Voorgevel

schaal 1 : 100

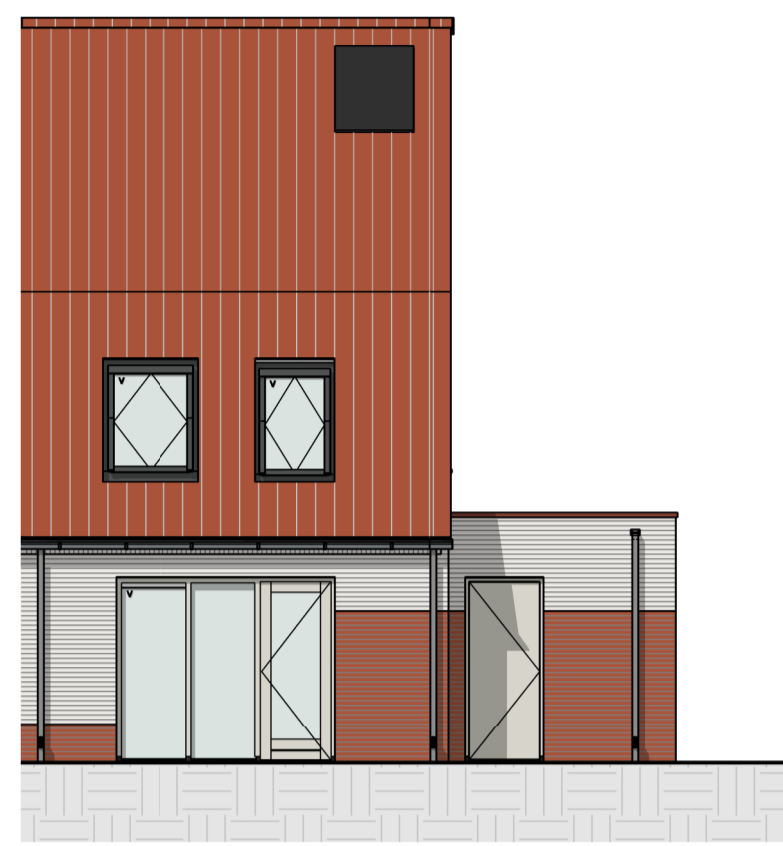


Achtergevel

schaal 1 : 100

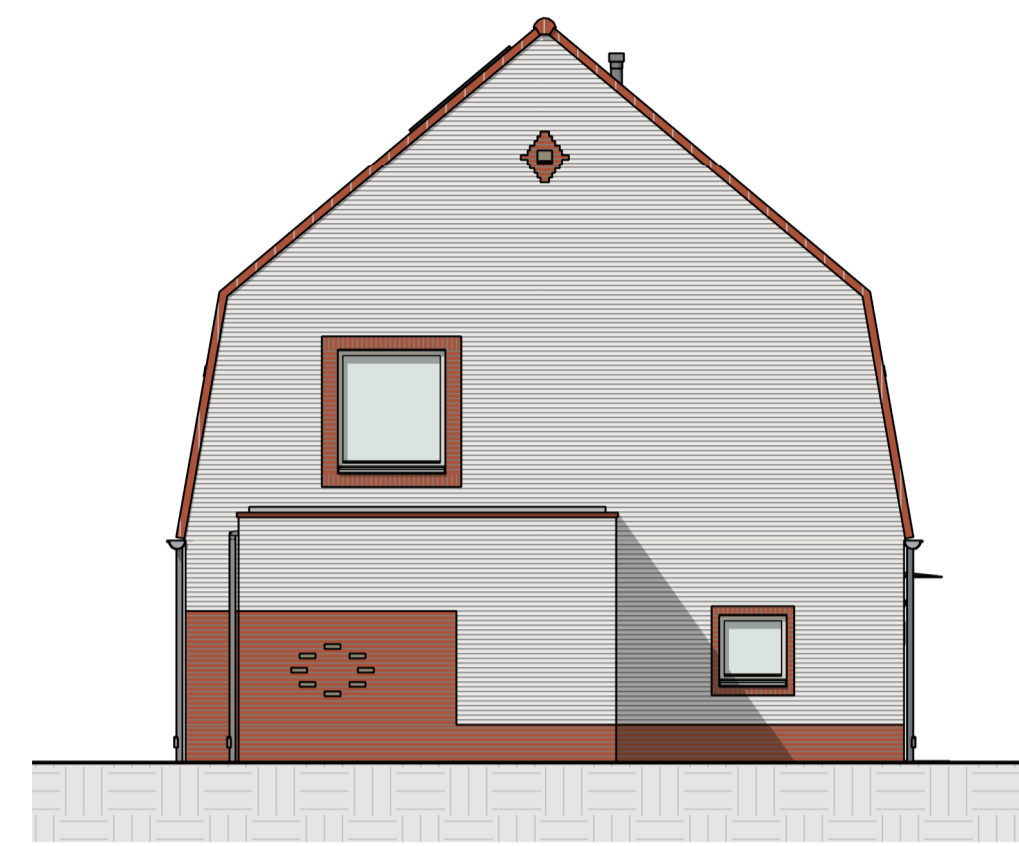

Linker zijgevel

schaal 1 : 100

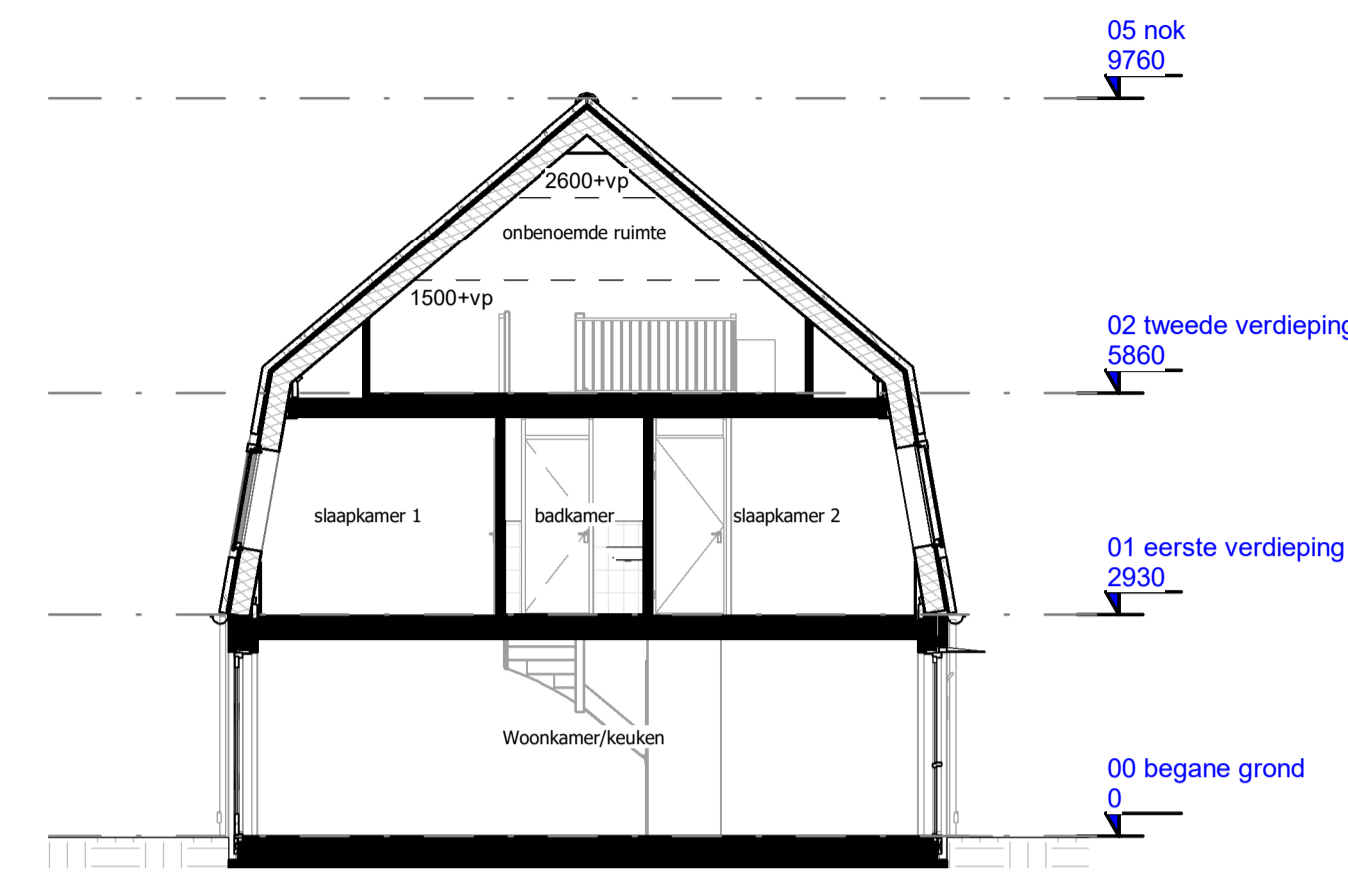

Doorsnede A


schaal 1 : 100

RENVOOI

| Symbol | Omschrijving | Symbol | Omschrijving |
|--------|---|--------|---|
| | Schakelaar, 1-polig | | Hoofdentree woning |
| | Schakelaar, wissel- | | Hemelwater afvoer |
| | Schakelaar, Serie- | | Noodoverstort |
| | Combinatie schakelaar/wandcontactdoos (opbouw) | | Warmtepomp |
| | Centraaldoos (aansluitpunt) | | Mechanische ventilatieunit |
| | Wandlichtpunt (aansluitpunt) | | Verdeler vloerverwarming (zonder omkasting) |
| | Wandlichtpunt (met armatuur) | | Verdeler vloerverwarming (met omkasting) |
| | Wandcontactdoos 1-voudig | | (Elektrische) radiator |
| | Wandcontactdoos 2-voudig horizontaal | | Opstelplaats wasmachine |
| | Wandcontactdoos 2-voudig (opbouw) | | Plafondafvoerpunt mechanische ventilatie |
| | Beldrukker | | Wandafvoerpunt mechanische ventilatie |
| | Schel | | Deur met bovenlicht |
| | Rookmelder (aangesloten op lichtnet) conform NEN 2555 | | Deur met bovenpaneel |
| | Thermostaat | | Ventilatirooster (plattegrond) |
| | CO2 sensor mechanische ventilatie | | Ventilatirooster (in beglazing) |
| | Data | | Oppervlakte krijtstreep methode |
| | | | Haag 1,80m hoog |
| | | | Haag 1,00m hoog |
| | | | voorziening flora en fauna |
| | | | uitstroomegels |


hoogtes elektra
 hoogte aansluitpunten ten opzichte van vloerpeil, tenzij anders aangegeven:
 wandcontactdoos/data 300+
 wandcontactdoos boven keukenblad 1250+
 schakelaar 1050+
 wandlichtpunt 1800+
 thermostaat/ naregeling 1500+
 bedrade aansluiting mv 1500+
 deurbel 1200+

ALGEMEEN
 - Maten zijn uitgedrukt in millimeters en zijn bruto maten. U dient er rekening mee te houden dat na het aanbrengen van wand- en vloertegels de netto maten bij oplevering en aantal centimeters van de genoemde bruto maten kunnen afwijken.
 - Hoogte trap balustrades 1000mm boven vloerpeil.
 - Posities en vorm van elektra, keukenopstelling, ventilatie, dakdooveren, radiator, rookmelders, sanitair e.d. zijn indicatief aangegeven.
 - De leidingen van de installaties zijn grotendeels niet op deze tekening aangegeven en komen deels in het zicht.
 - Aansluitpunten voor installaties zijn niet op deze tekening aangegeven en komen deels in het zicht.
 - Het aantal en de positie PV-panelen zijn slechts indicatief weergegeven en worden gedurende de uitvoeringsfase bepaald.
 - De kleurtekening op deze tekening indicatief, kleuren van de verschillende onderdelen zijn conform hetgeen omschreven in de Technische Omschrijving.
 - De bouwkundige aansluiting met belendende woningen is indicatief en is afhankelijk van het bouwnummer en eventueel gekozen opties.
 - De openbare inrichting is mogelijk nog aan wijziging onderhevig, aan de situatie tekening kunnen derhalve geen rechten worden ontleend.
 - Flora en Fauna voorzieningen zijn slechts indicatief weergegeven. Positie, aantallen en diersoorten van uiteindelijke voorzieningen kunnen afwijken van hetgeen nu is getekend.

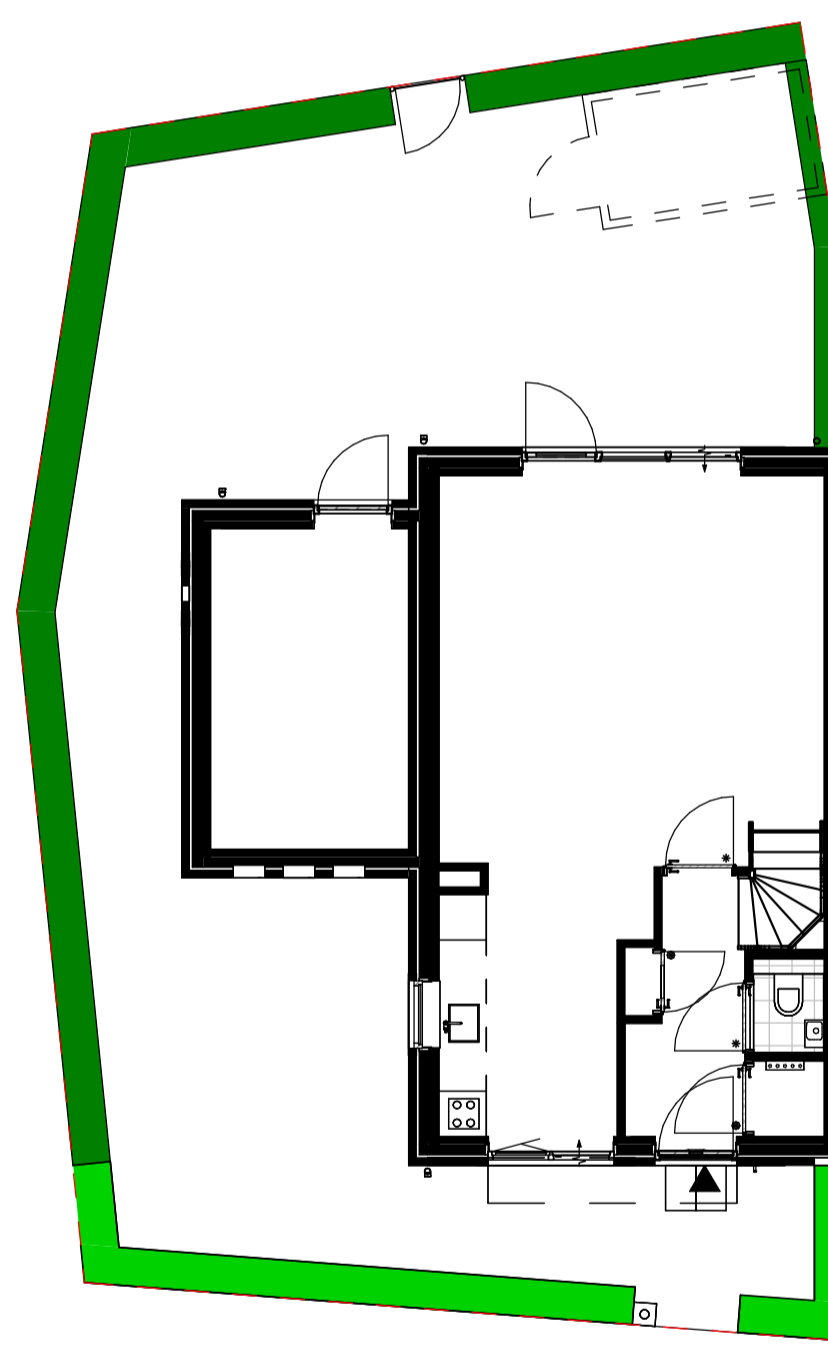


Kavel

schaal 1 : 100

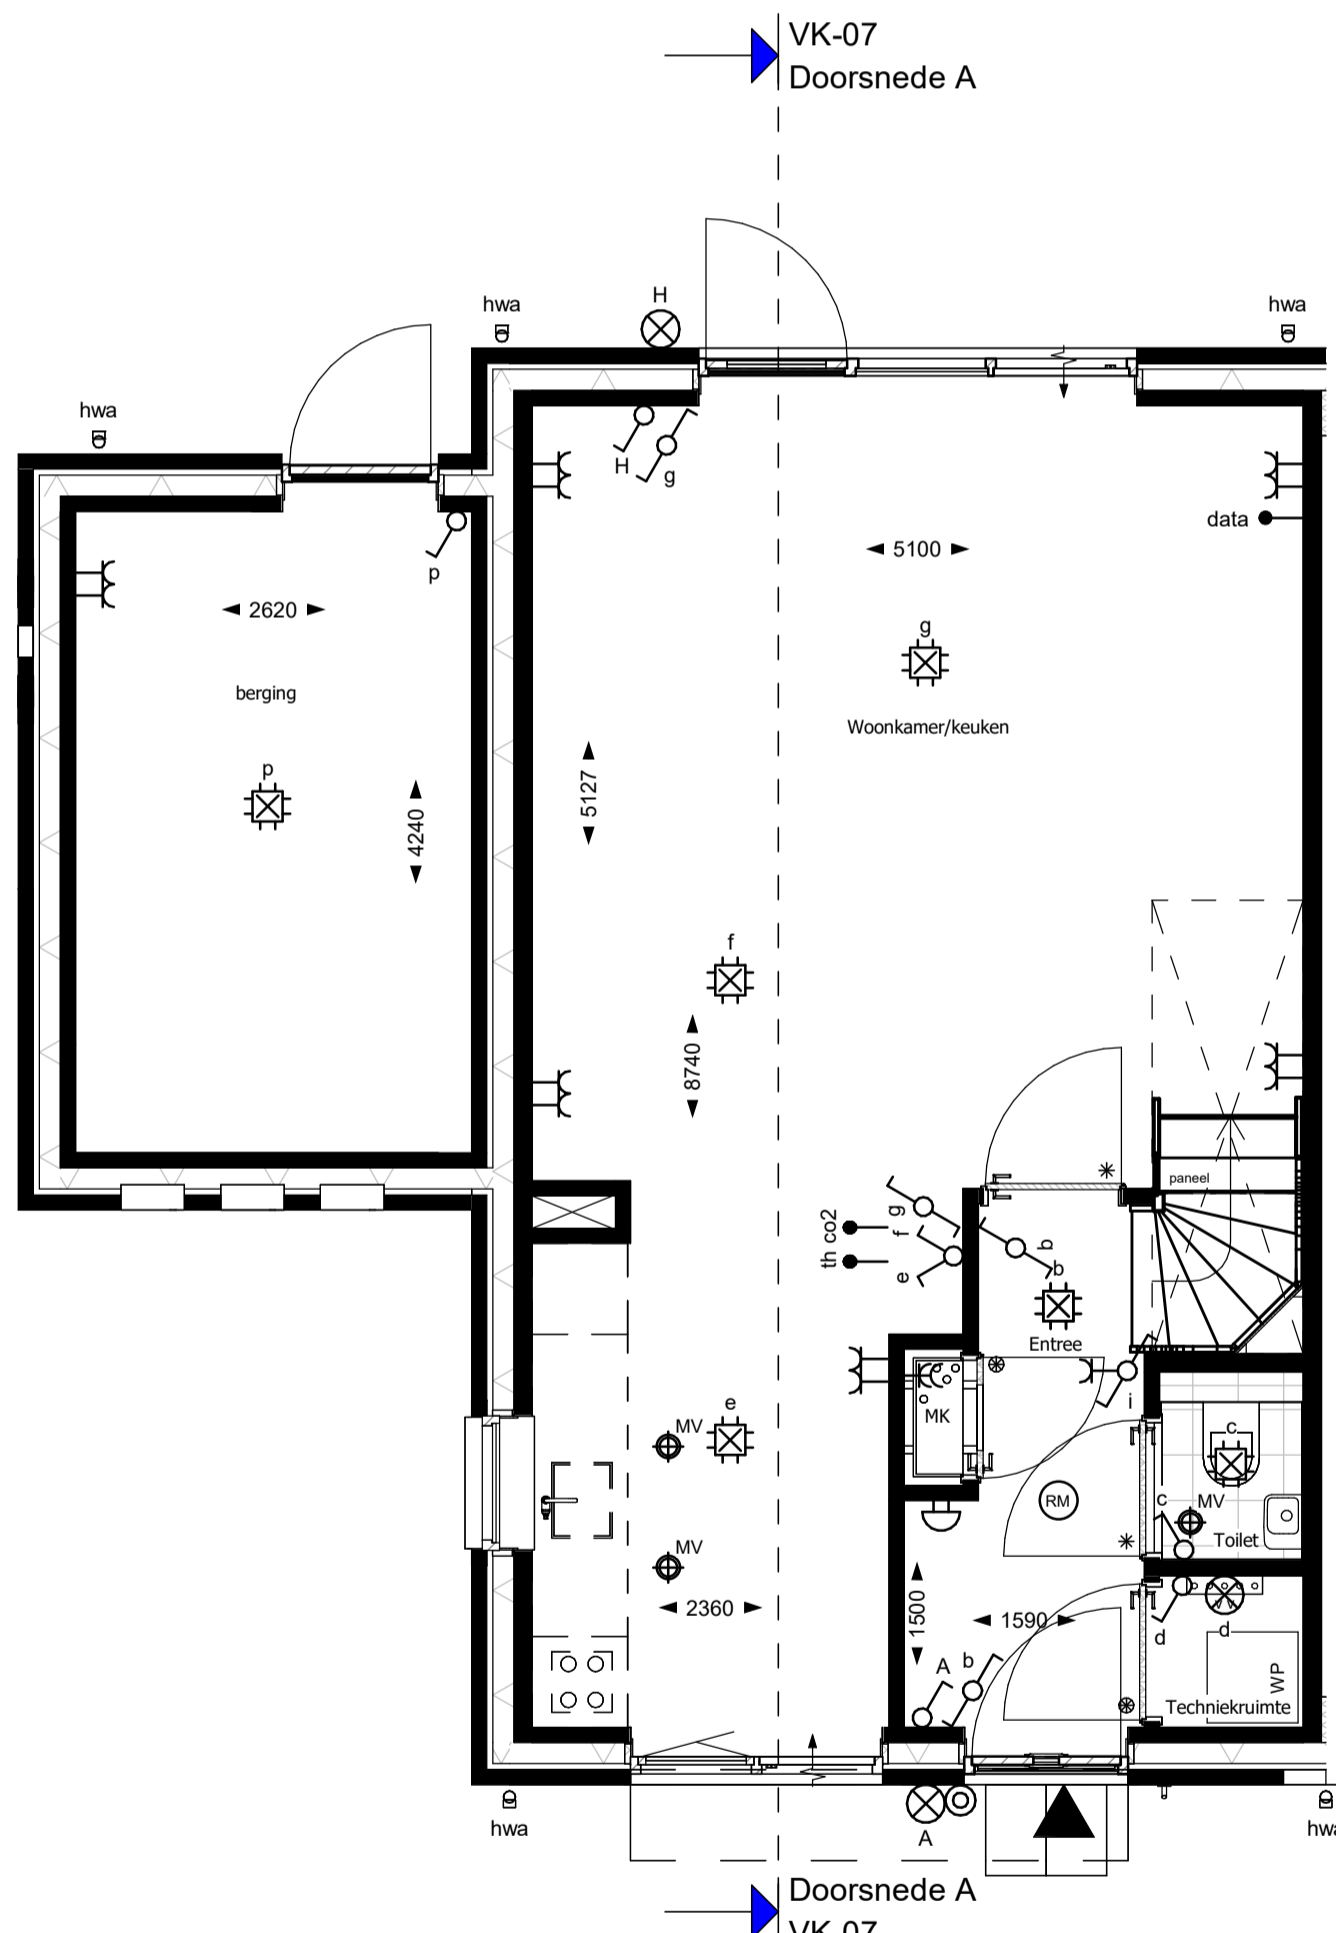


Begane grond

schaal 1 : 50

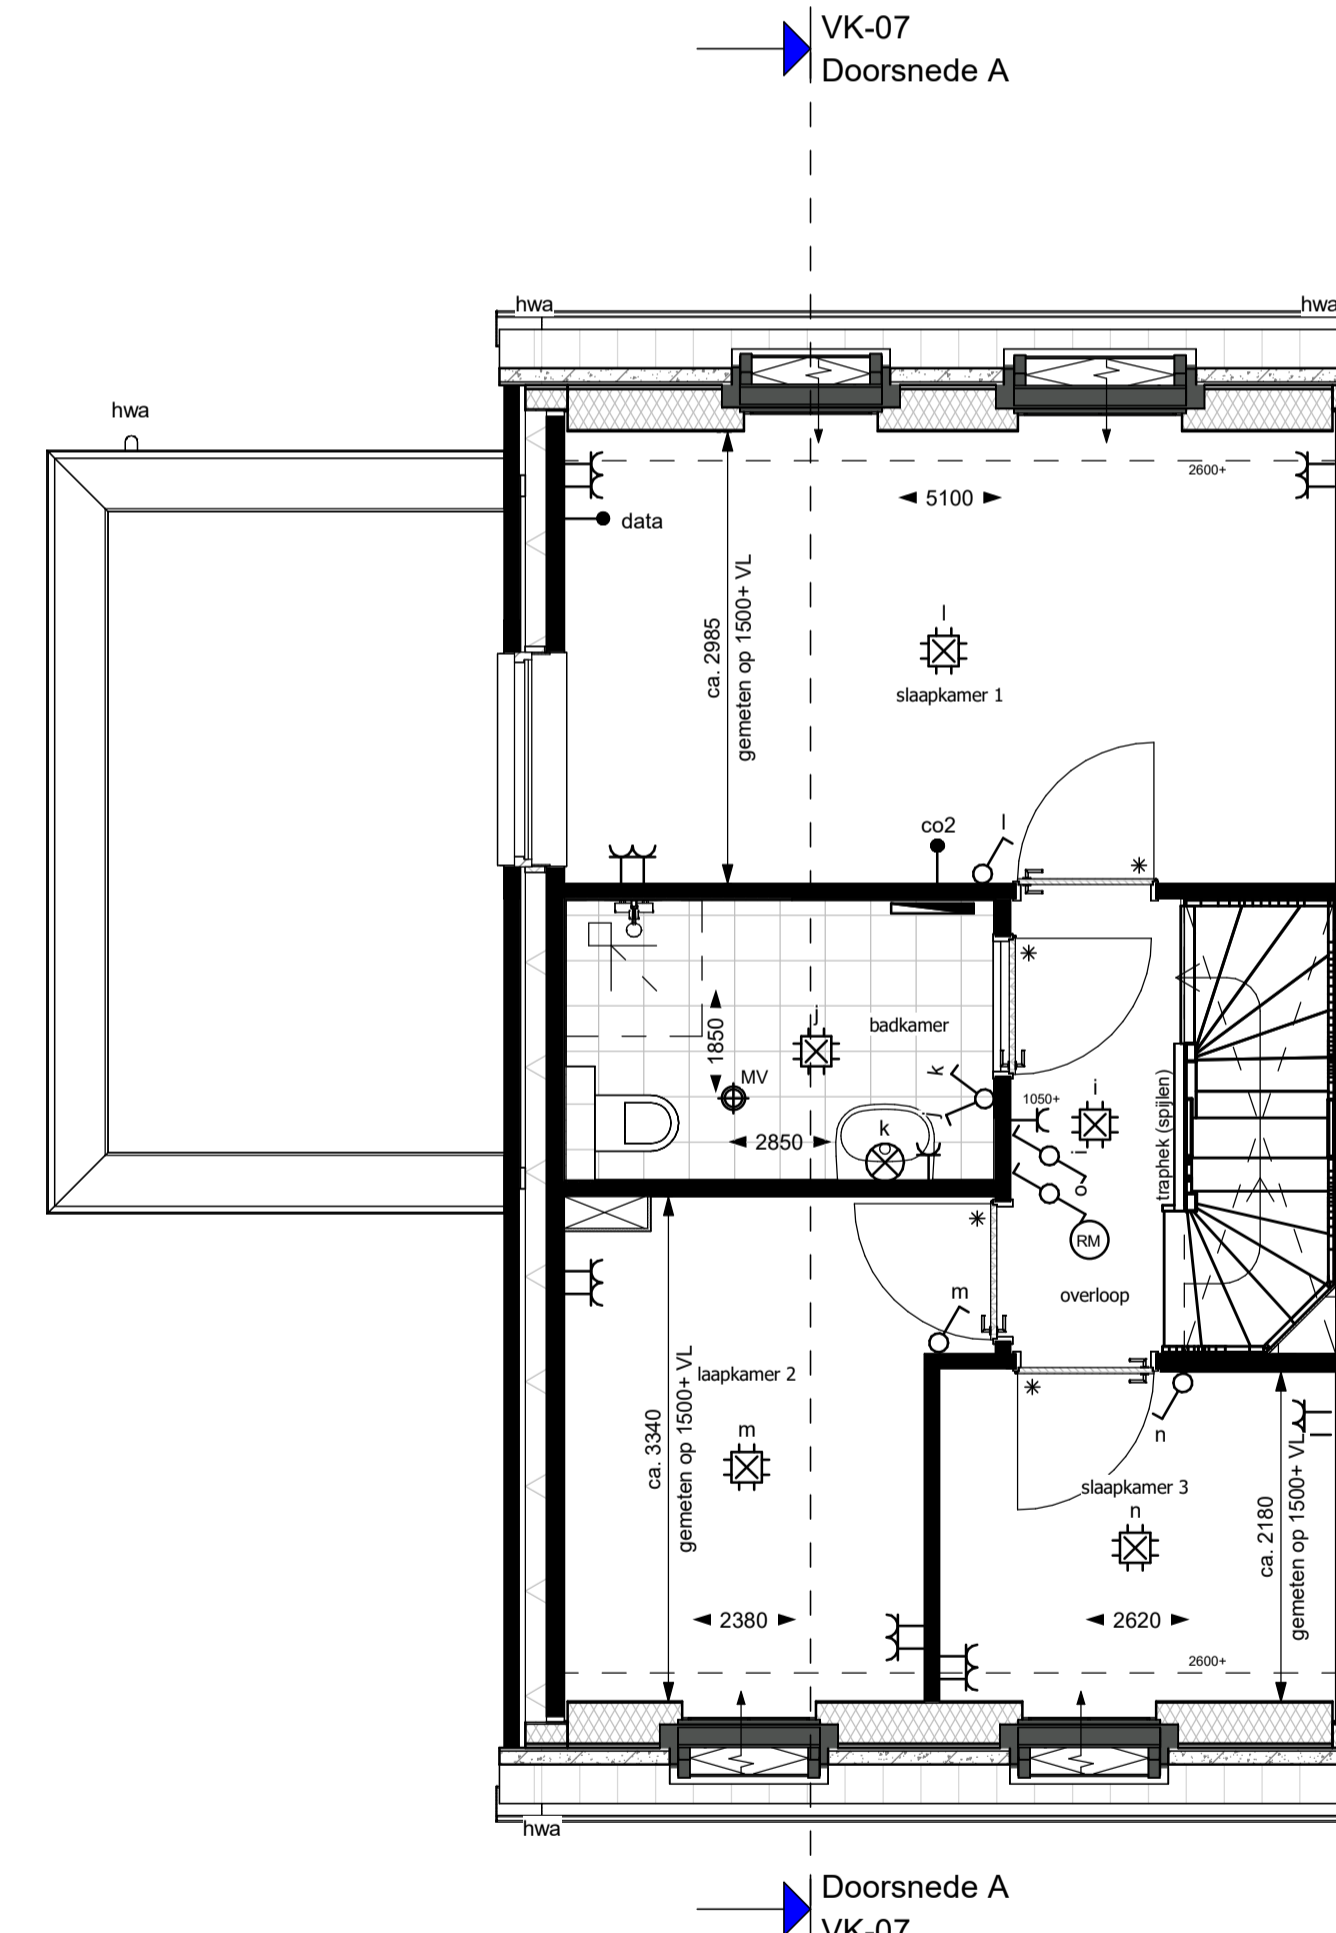

Eerste verdieping

schaal 1 : 50

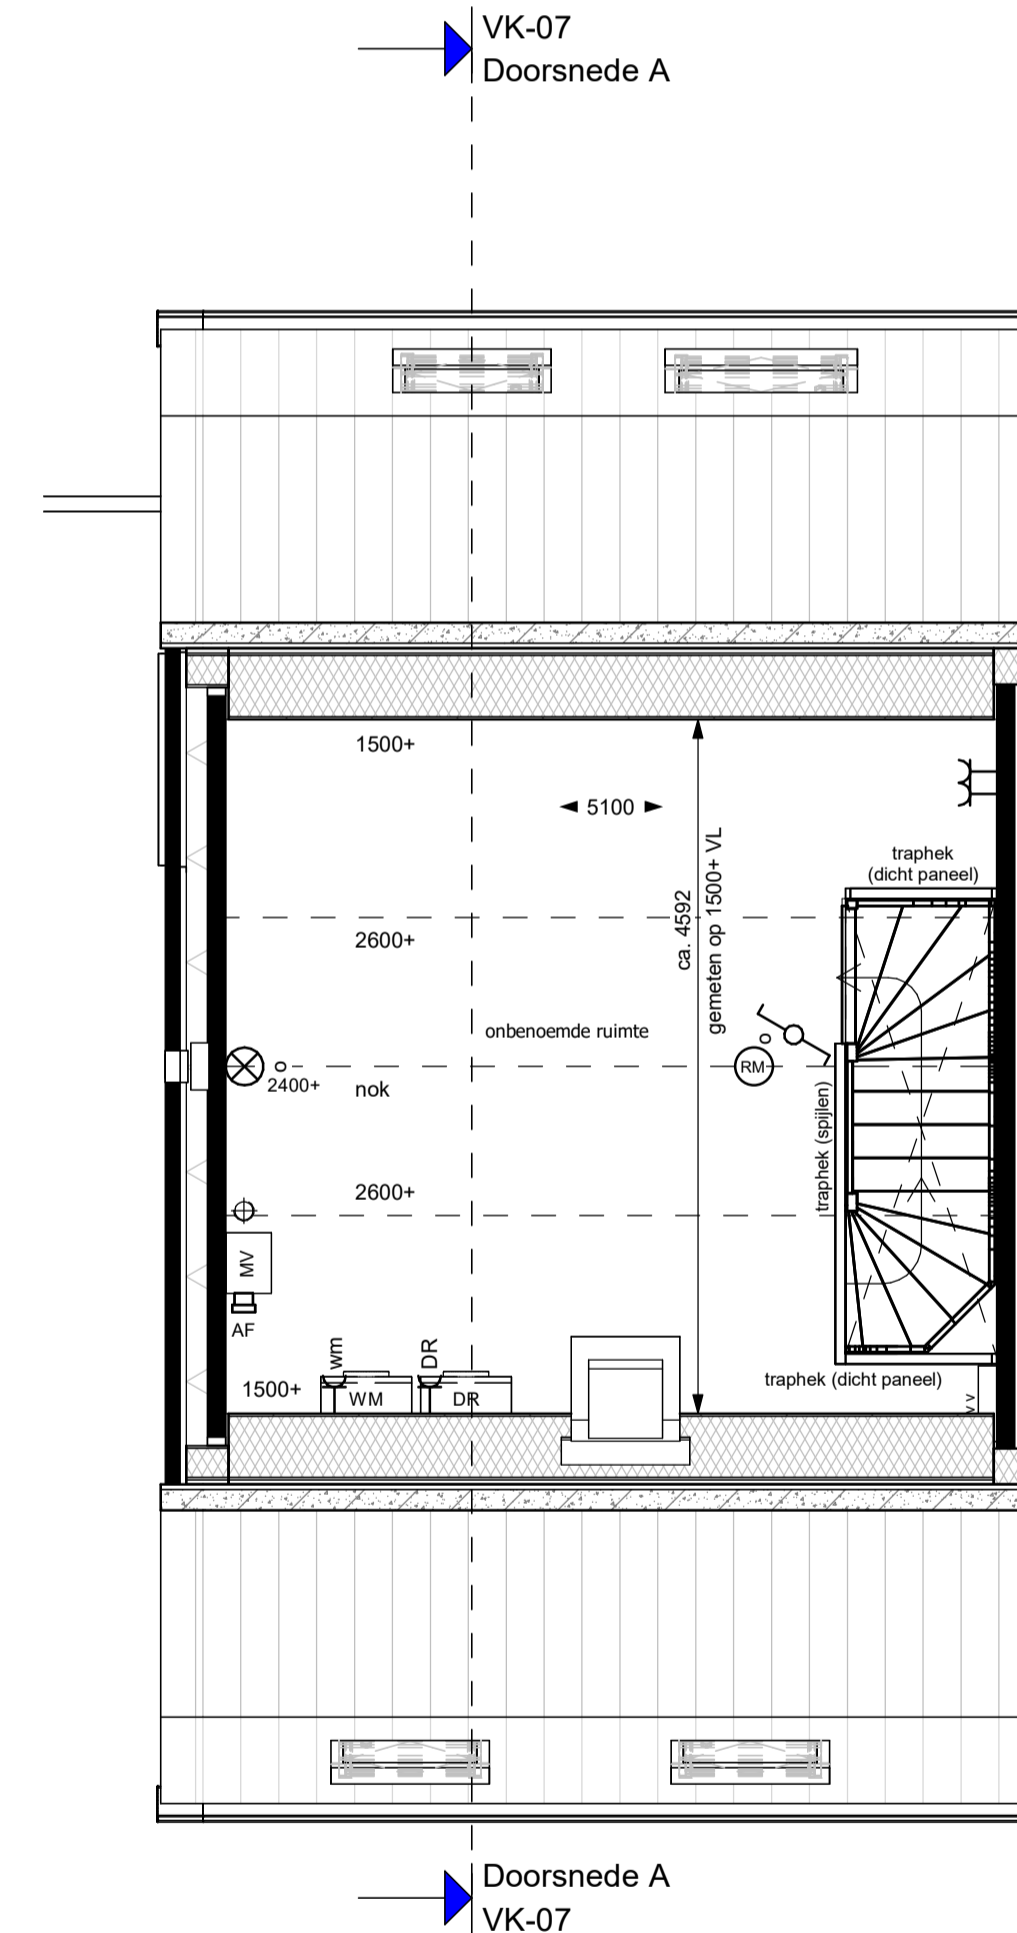


Tweede verdieping

schaal 1 : 50



Straatgevel

schaal 1 : 200

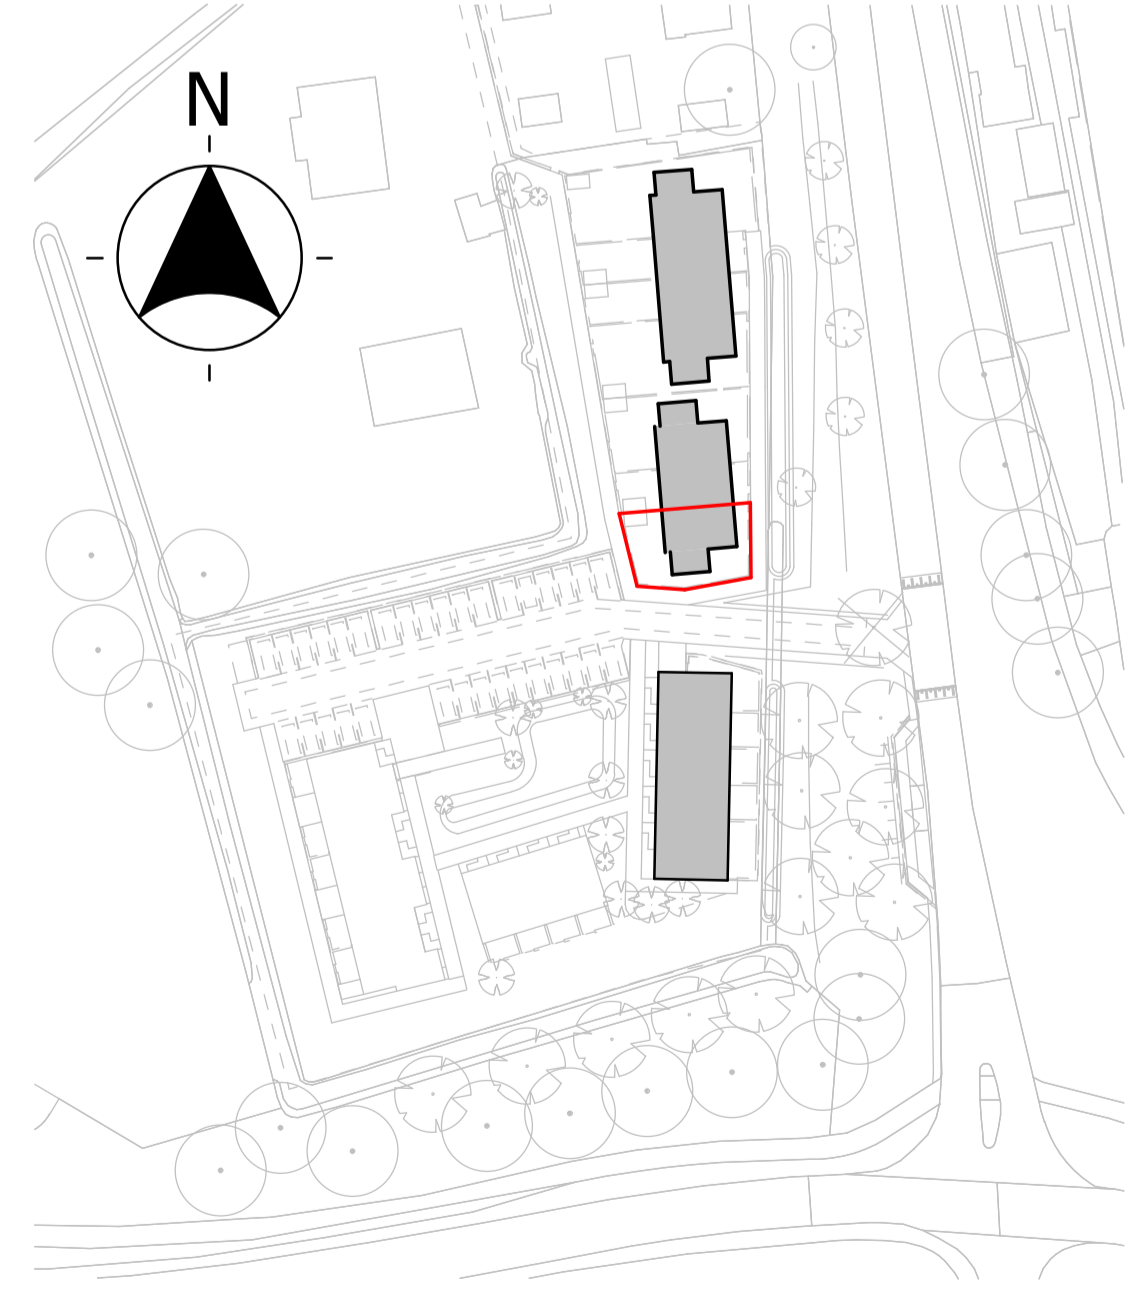

Verkooptekening
Blok 2 - BN B07
 Rijswijk (GLD)



datum: 20-03-2026
 schaal: 1:50/1:100
 bladnummer: VK-07