

RENVOOI

Symbol	Omschrijving	Symbol	Omschrijving
	Schakelaar, 1-polig		Hoofdentree woning
	Schakelaar, wissel-		Hemelwater afvoer
	Schakelaar, Serie-		Noodoverstort
	Combinatie schakelaar/wandcontactdoos (opbouw)		Warmtepomp
	Centraaldoos (aansluitpunt)		Mechanische ventilatieunit
	Wandlichtpunt (aansluitpunt)		Verdeler vloerverwarming (zonder omkasting)
	Wandlichtpunt (met armatuur)		Verdeler vloerverwarming (met omkasting)
	Wandcontactdoos 1-voudig		(Elektrische) radiator
	Wandcontactdoos 2-voudig horizontaal		Opstelplaats wasmachine
	Wandcontactdoos 2-voudig (opbouw)		Plafondafvoerpunt mechanische ventilatie
	Beldrukker		Wandafvoerpunt mechanische ventilatie
	Schel		Deur met bovenlicht
	Rookmelder (aangesloten op lichtnet) conform NEN 2555		Deur met bovenpaneel
	Thermostaat		Ventilatirooster (plattegrond)
	CO2 sensor mechanische ventilatie		Ventilatirooster (in beglazing)
	Data		Oppervlakte krijtstreep methode
			Haag 1,80m hoog
			Haag 1,00m hoog
			voorziening flora en fauna
			uitstroomtegel

**hoogtes elektra**  
 hoogte aansluitpunten ten opzichte van vloerpeil, tenzij anders aangegeven:

wandcontactdoos/data	300+
wandcontactdoos boven keukenblad	1250+
schakelaar	1050+
wandlichtpunt	1800+
thermostaat/ naregeling	1500+
bedrade aansluiting mv	1500+
deurbel	1200+

- ALGEMEEN**
- Maten zijn uitgedrukt in millimeters en zijn bruto maten. U dient er rekening mee te houden dat na het aanbrengen van wand- en vloertegels de netto maten bij oplevering en aantal centimeters van de genoemde bruto maten kunnen afwijken.
  - Hoogte trap balustrades 1000mm boven vloerpeil.
  - Posities en vorm van elektra, keukenopstelling, ventilatie, dakdooveren, radiator, rookmelders, sanitair e.d. zijn indicatief aangegeven.
  - De leidingen van de installaties zijn grotendeels niet op deze tekening aangegeven en komen deels in het zicht.
  - Aansluitpunten voor installaties zijn niet op deze tekening aangegeven en komen deels in het zicht.
  - Het aantal en de positie PV-panelen zijn slechts indicatief weergegeven en worden gedurende de uitvoeringsfase bepaald.
  - De kleurstellingen op deze tekening indicatief, kleuren van de verschillende onderdelen zijn conform hetgeen omschreven in de Technische Omschrijving.
  - De bouwkundige aansluiting met belendende woningen is indicatief en is afhankelijk van het bouwnummer en eventueel gekozen opties.
  - De openbare inrichting is mogelijk nog aan wijziging onderhevig, aan de situatietekening kunnen derhalve geen rechten worden ontleend.
  - Flora en Fauna voorzieningen zijn slechts indicatief weergegeven. Positie, aantallen en diersoorten van uiteindelijke voorzieningen kunnen afwijken van hetgeen nu is getekend.




Voorgevel

schaal 1:100




Achtergevel

schaal 1:100

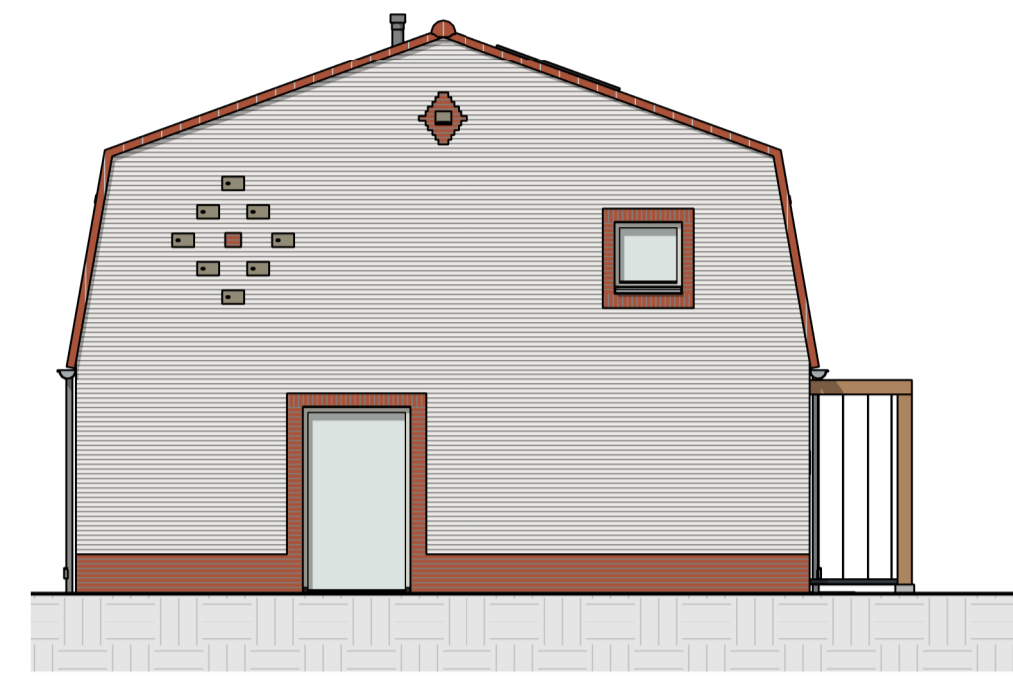


Linker zijgevel

schaal 1:100

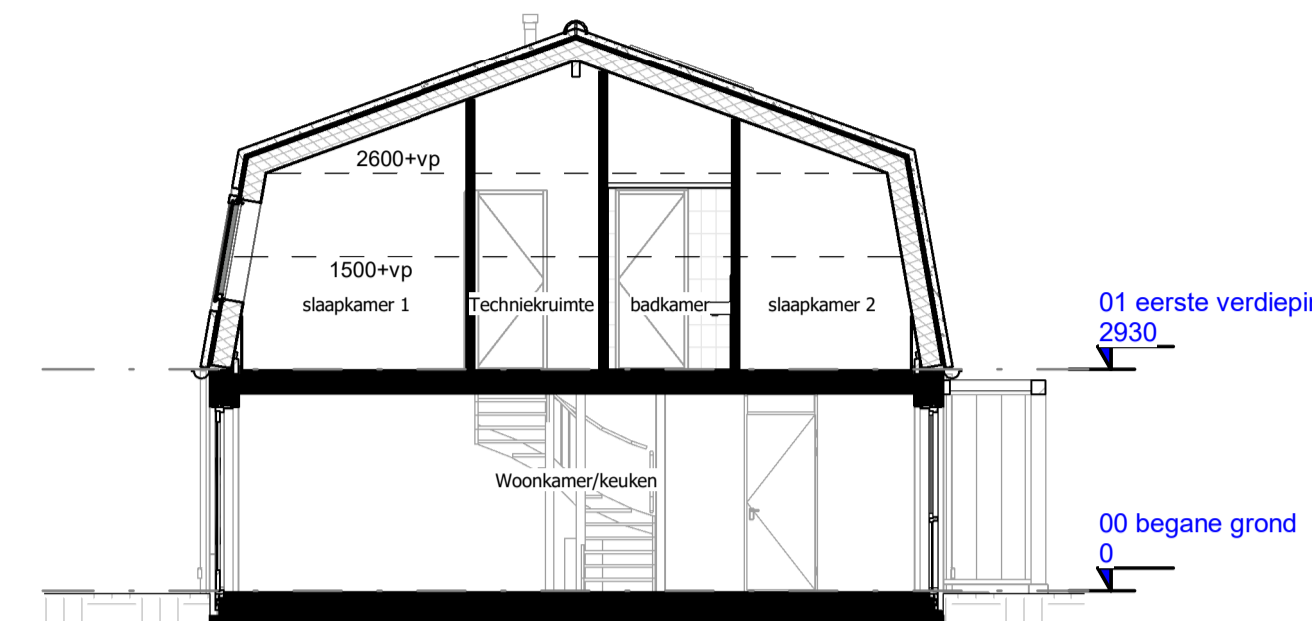


Doorsnede A

schaal 1:100

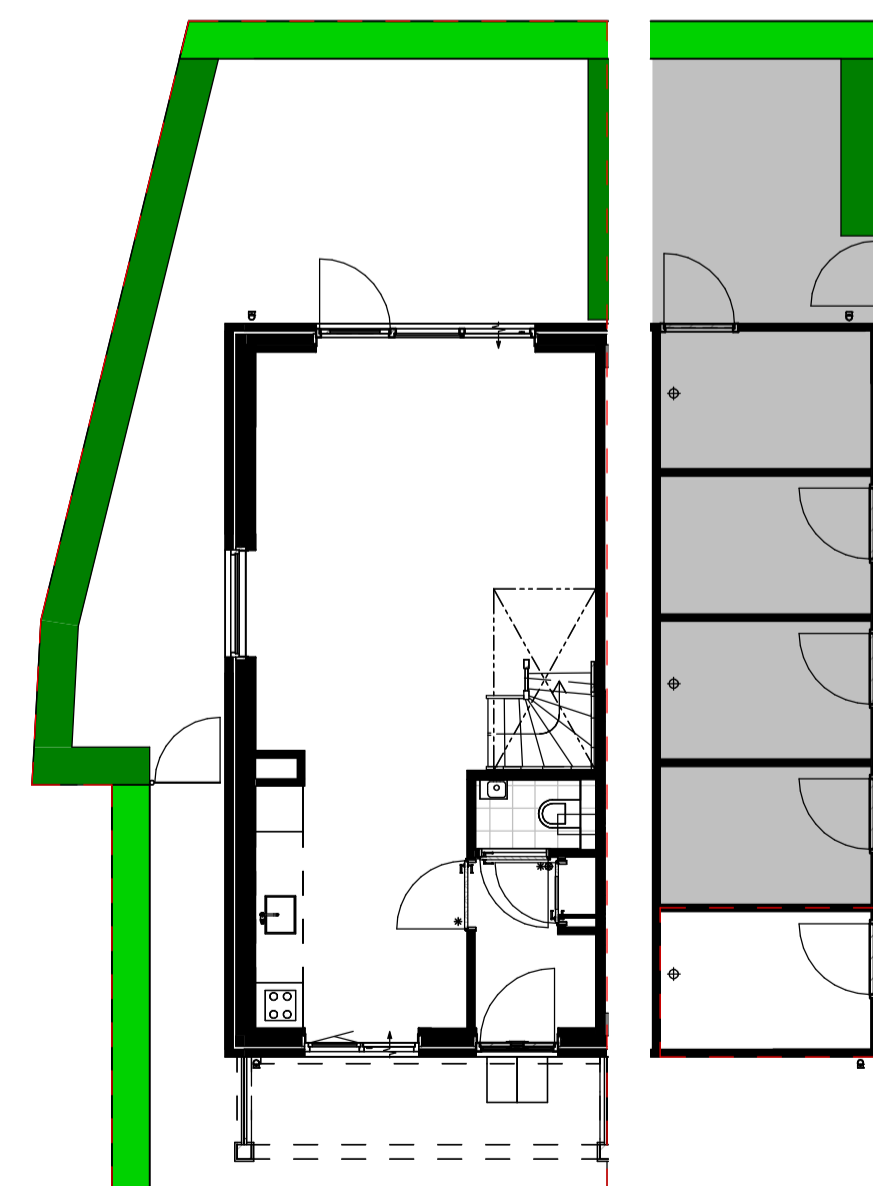


Kavel

schaal 1:100

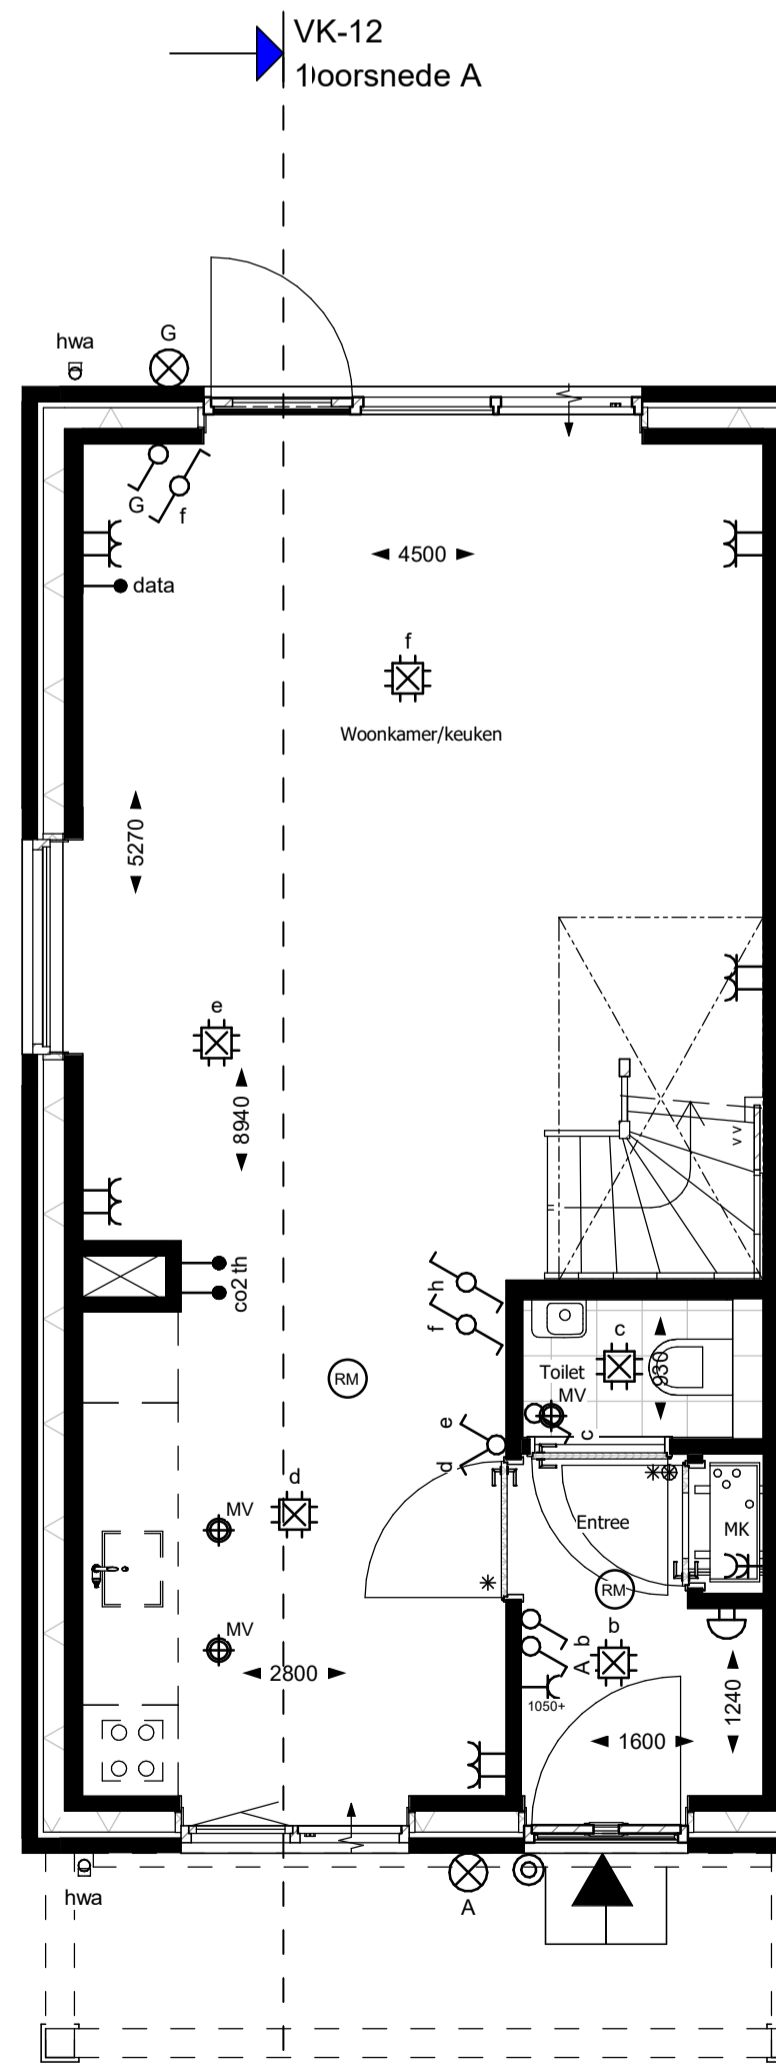


Begane grond

schaal 1:50

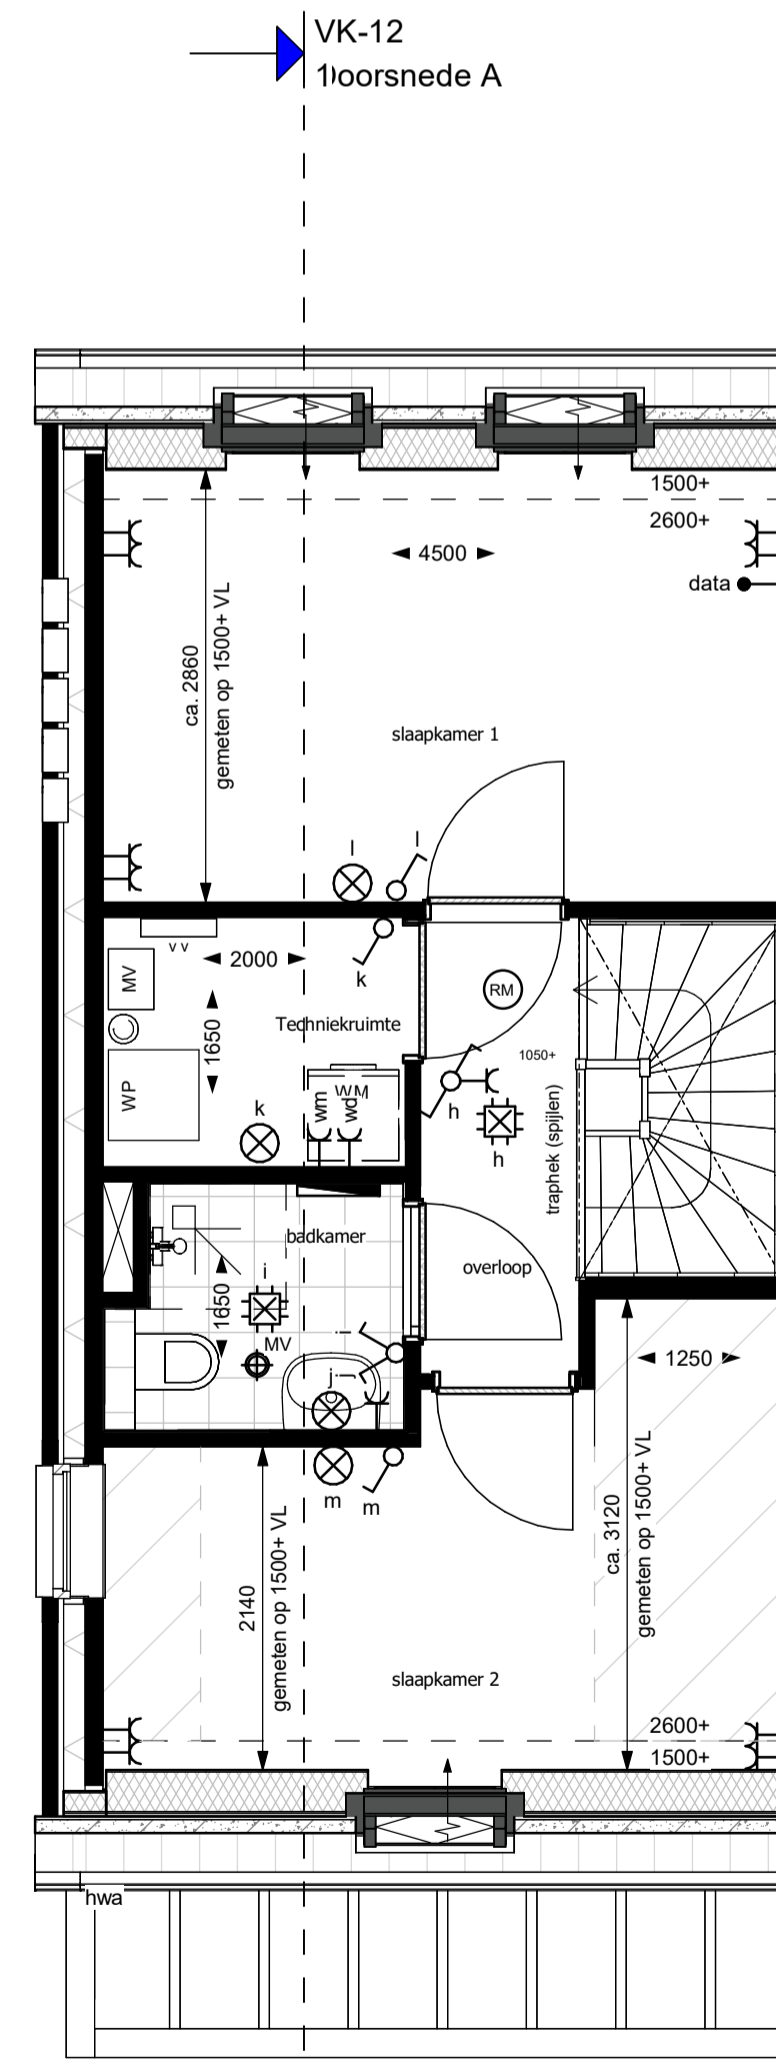

Eerste verdieping

schaal 1:50

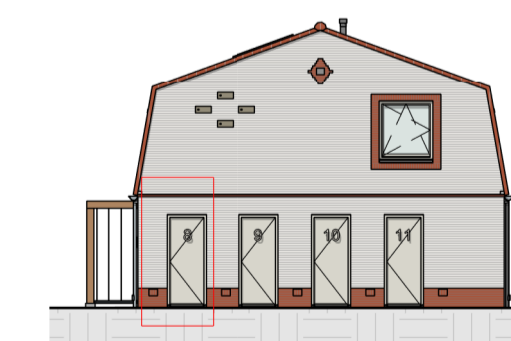


Berging

schaal 1:200



Straatgevel

schaal 1:200

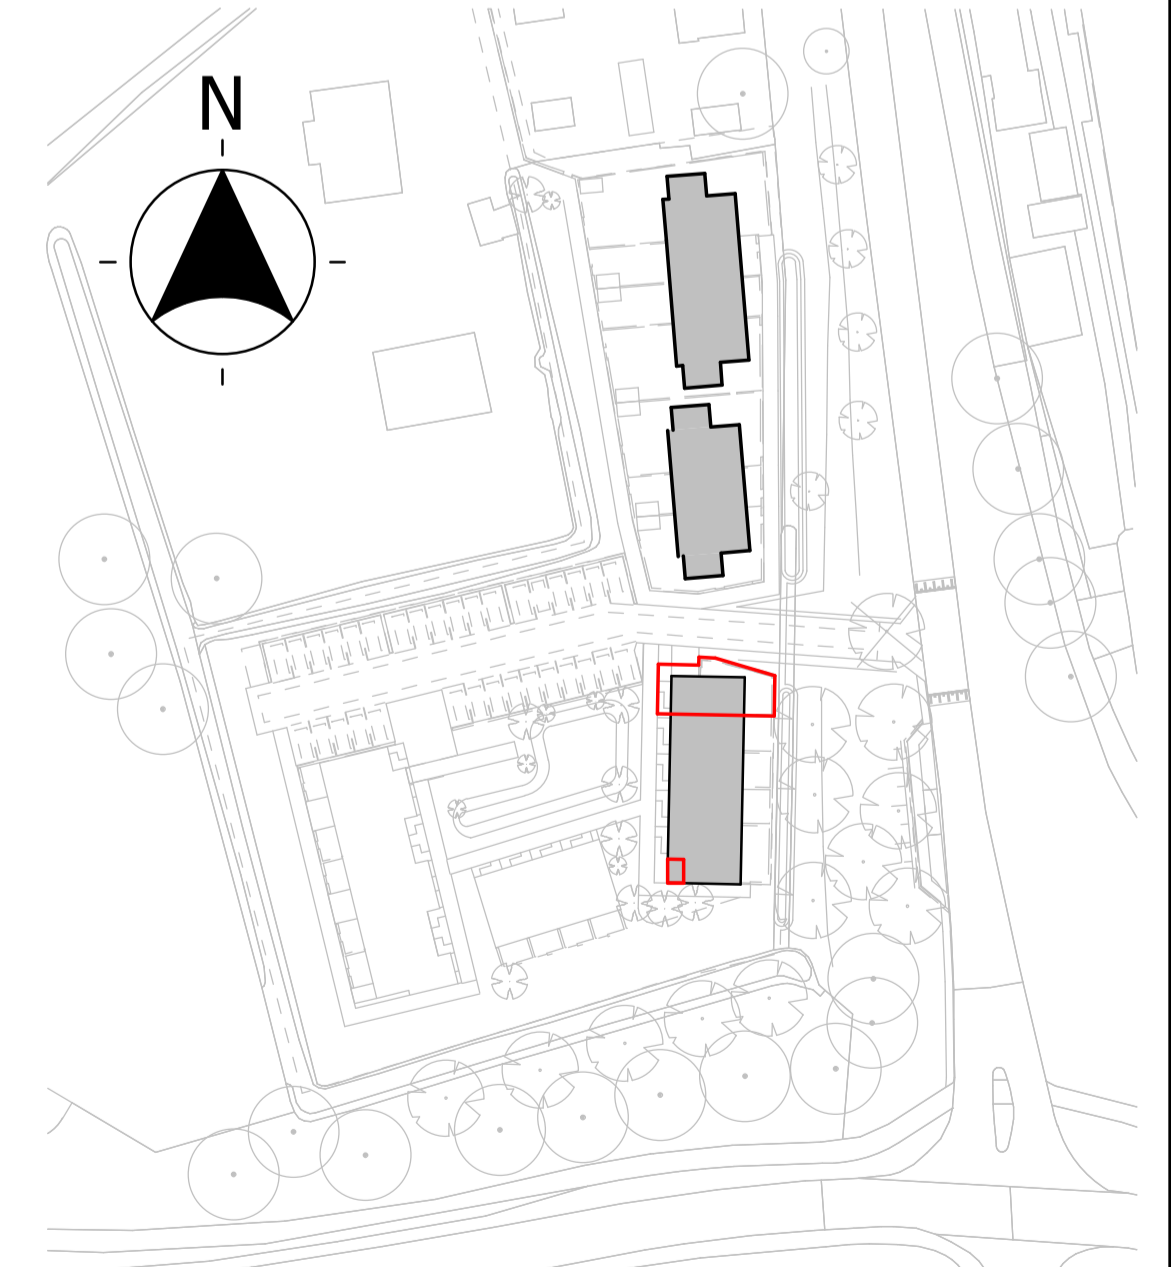

Verkooptekening  
**Blok 3 - BN B08**  
**Rijswijk (GLD)**

**HENDRIKS COPPELMANS**  
 VERBOD HULP • VERBOD KLUK • VERBOD INDRUKKEN

**seis real estate**